


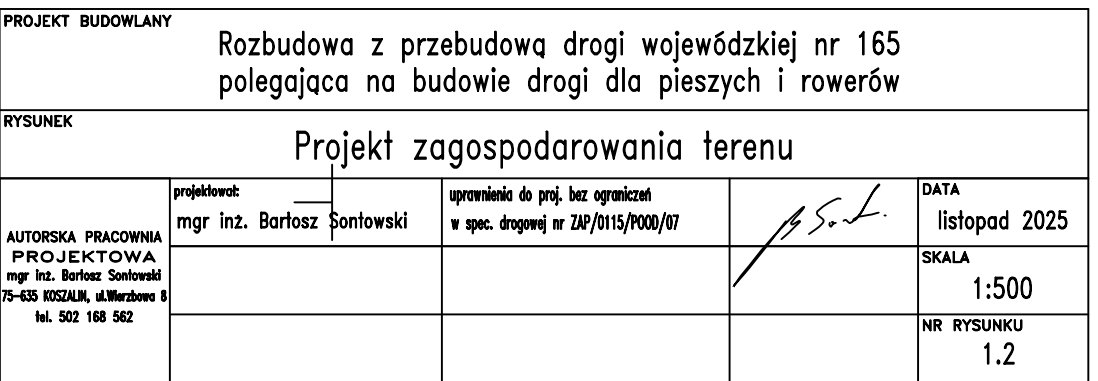


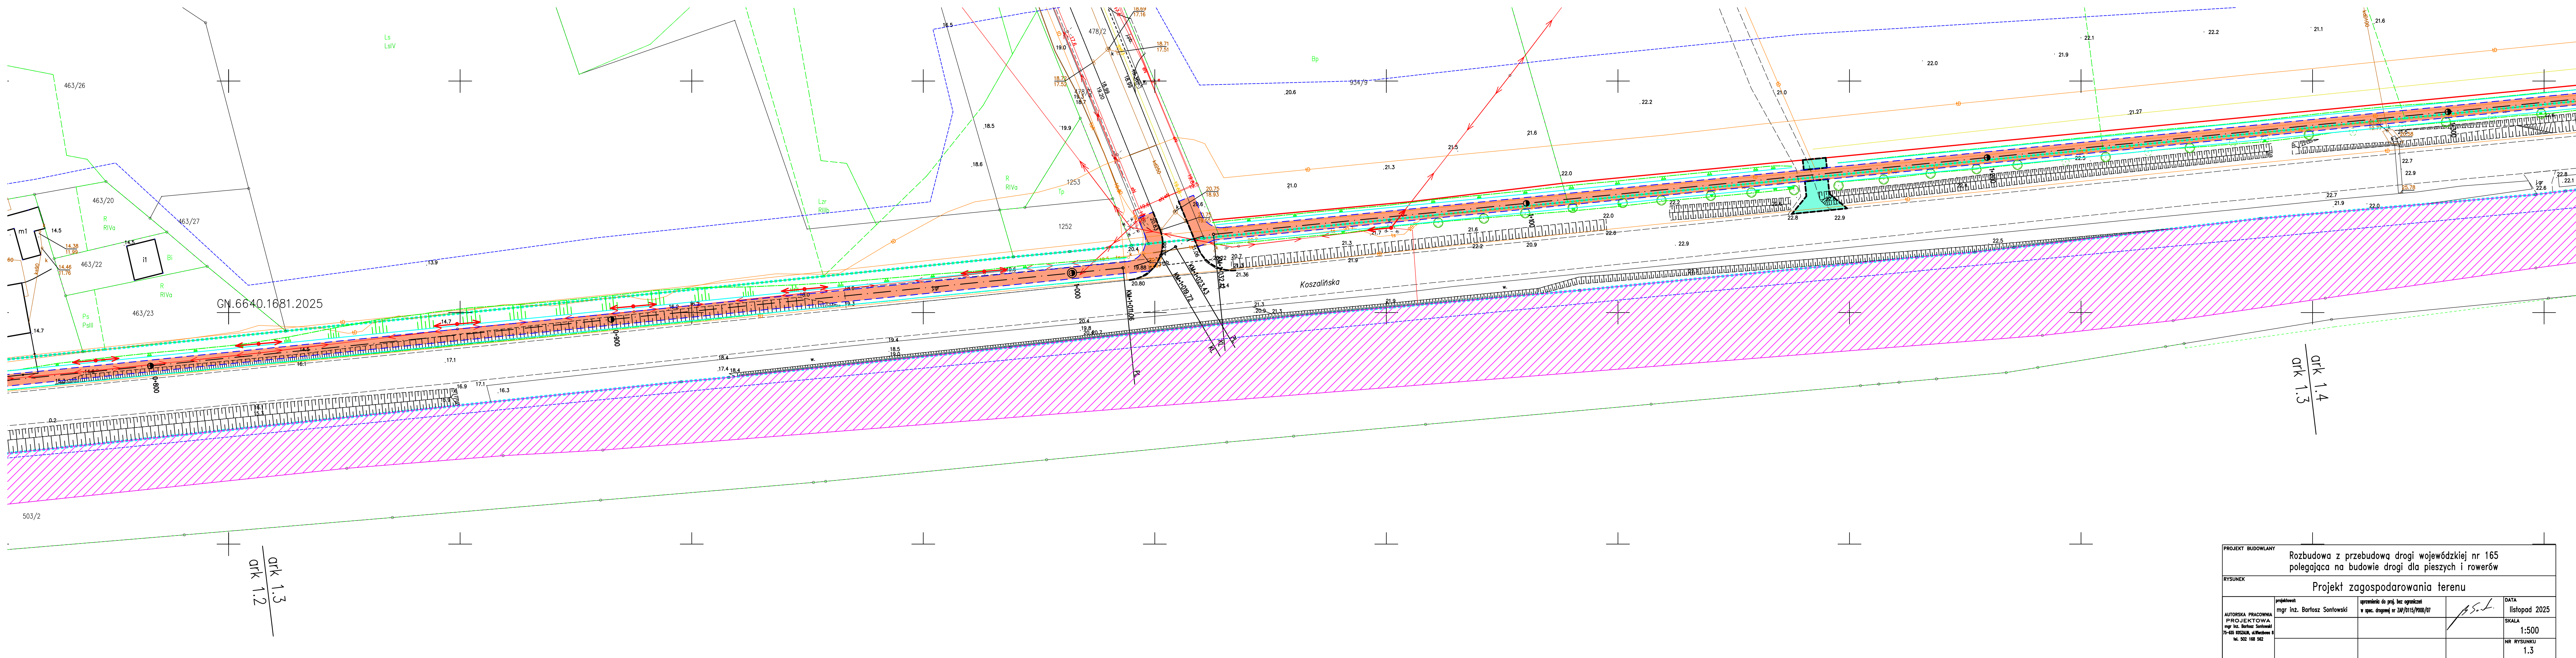

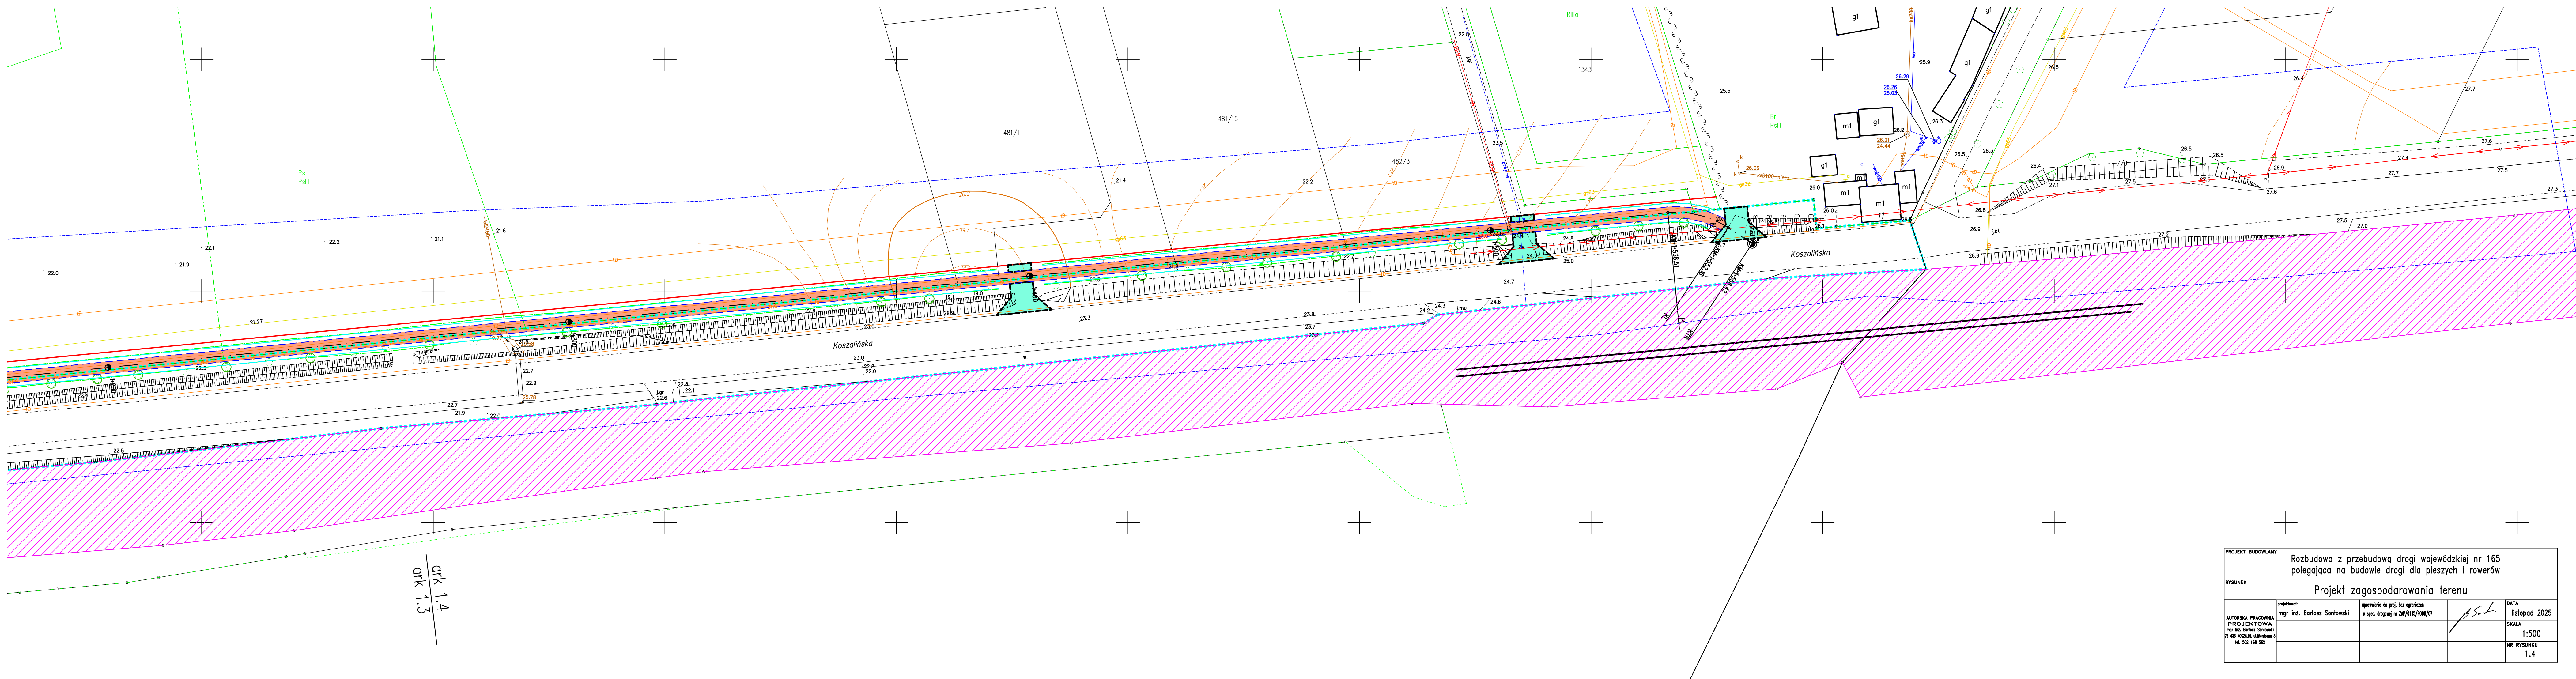

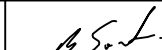

PROJEKT BUDOWLANY		Rozbudowa z przebudową drogi wojewódzkiej nr 165 polegająca na budowie drogi dla pieszych i rowerów		
RYSUNEK				
Projekt zagospodarowania terenu				
AUTORSKA PRACOWNIA PROJEKTOWA mgr inż. Bartosz Sontowski 79-435 MIESZKA, ul. Mirowskiego 8 tel. 502 188 562	projektował: mgr inż. Bartosz Sontowski	uprawnienie do proj. bez ograniczeń w spec. drogowej nr ZAP/0115/P000/07		DATA listopad 20...
				SKALA 1:500
				NR RYSUNKU 1.4