UTWARDZENIE TERENU PRZY ŚWIETLICY W RUSOWIE
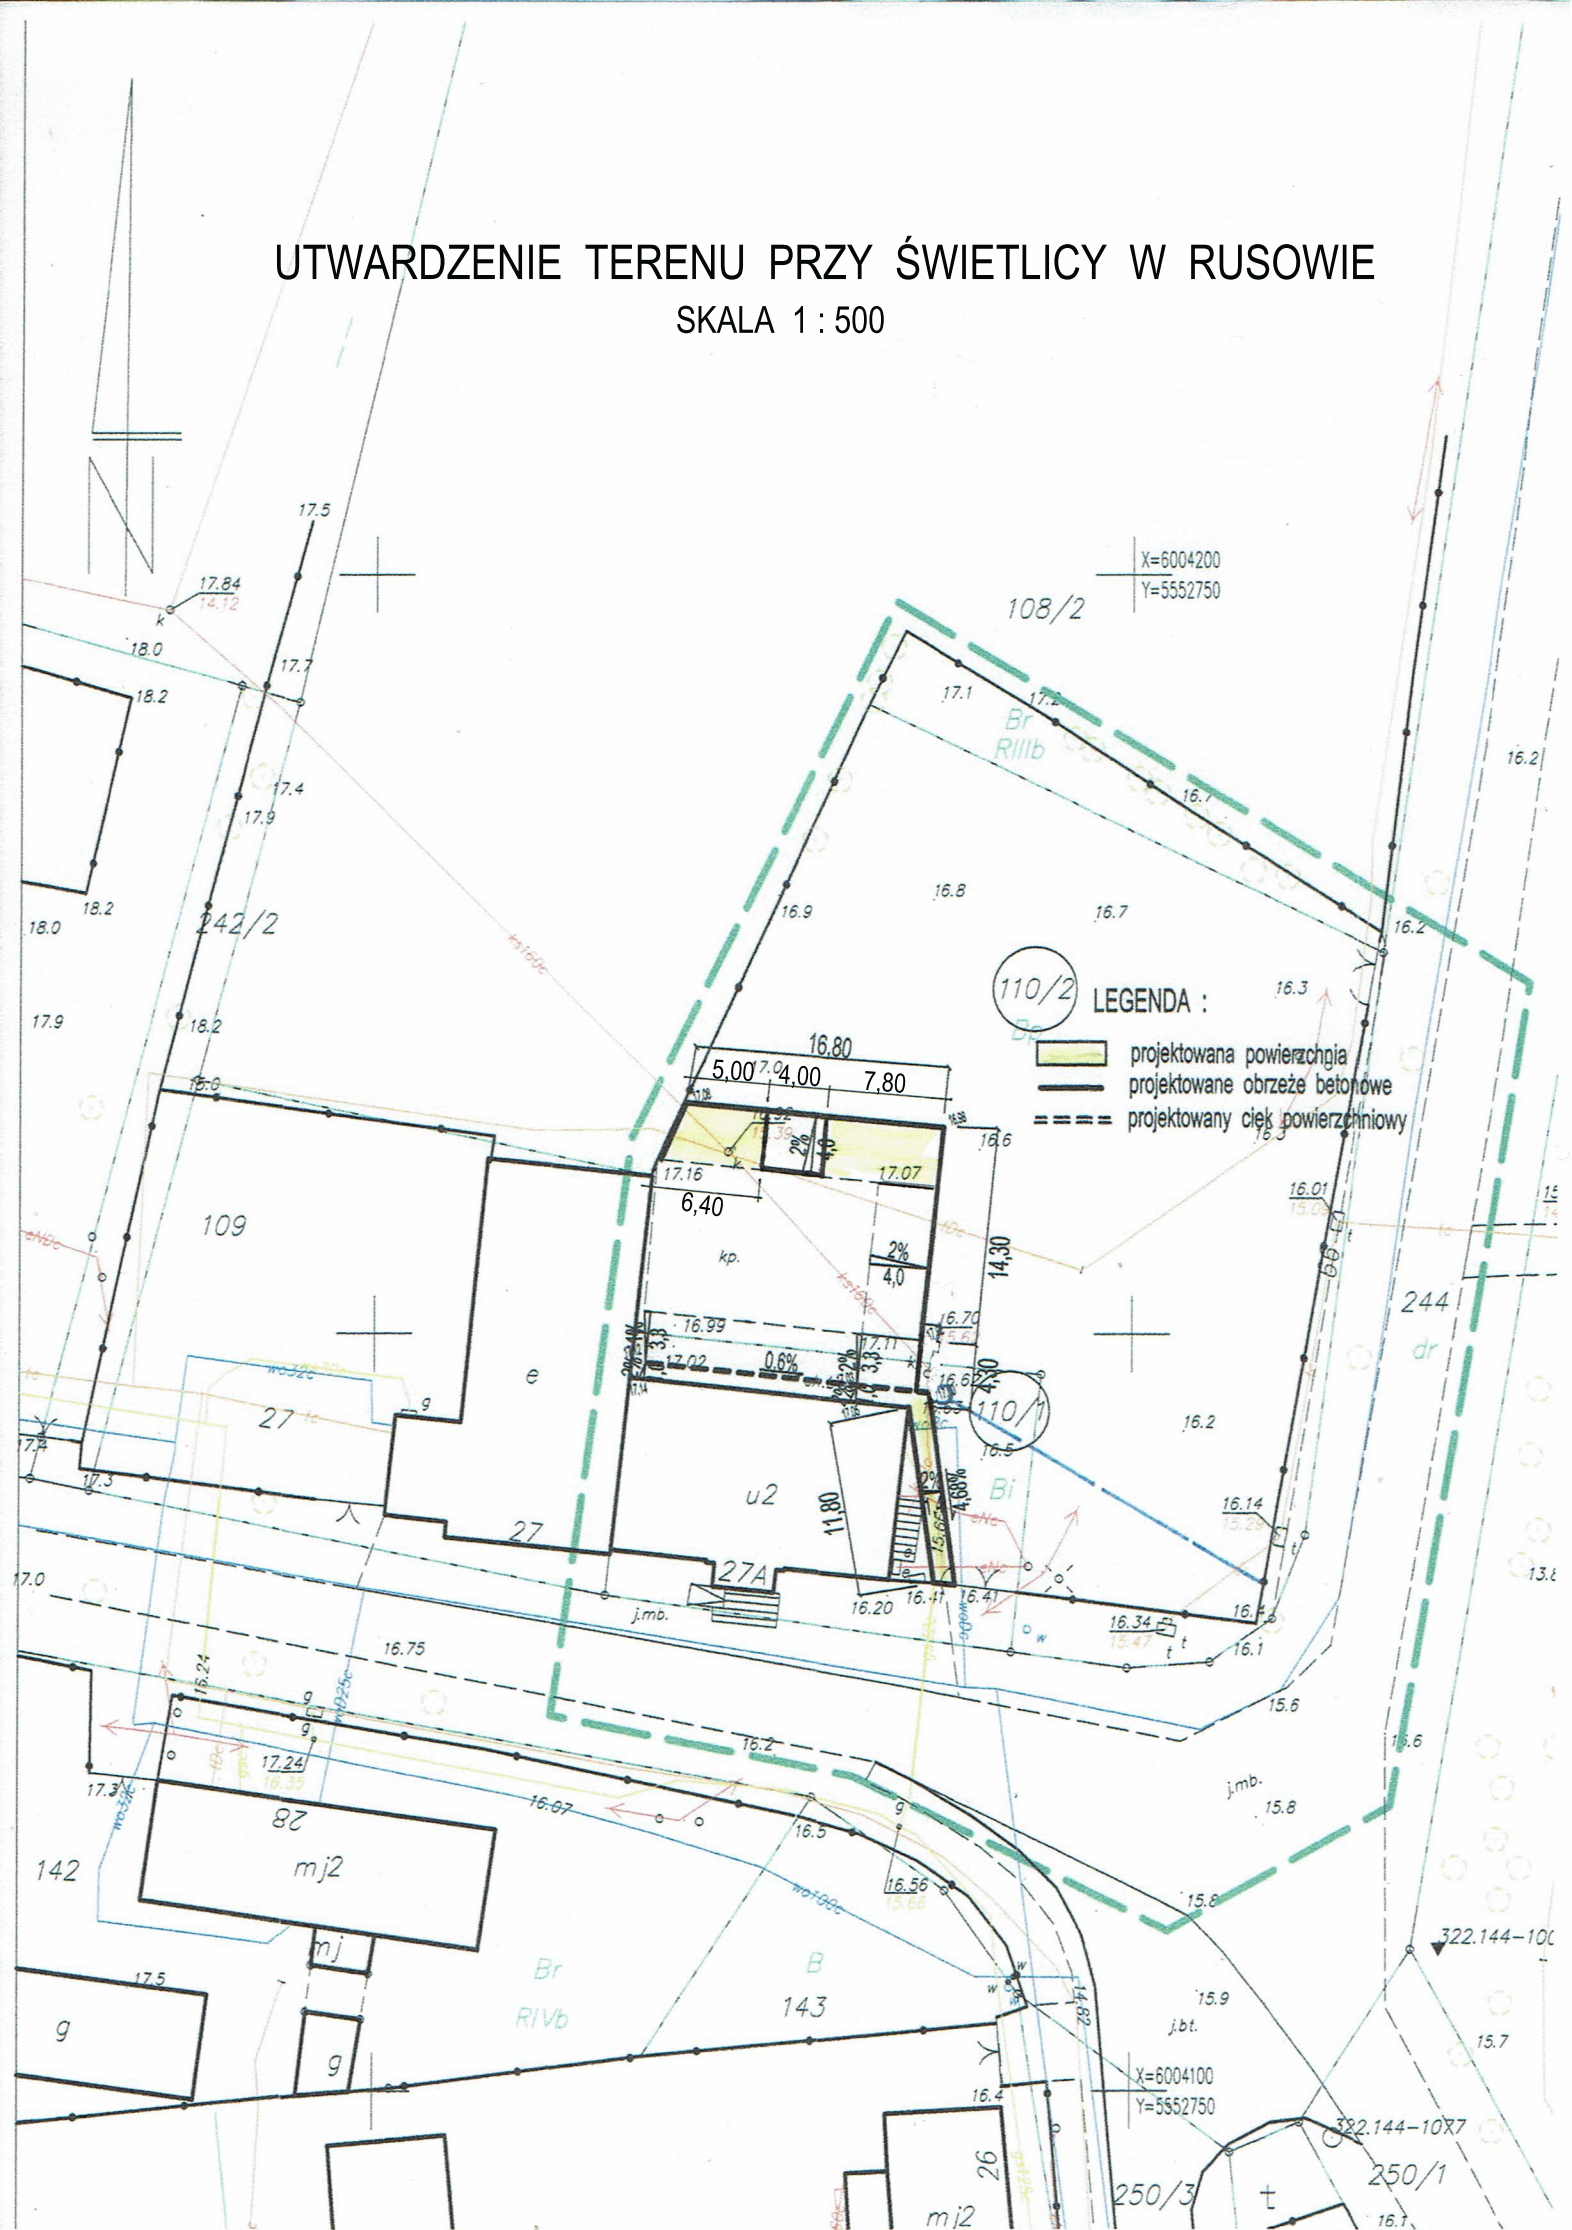
SKALA 1 : 500