PROJEKT ZAGOSDPODAROWANIA DZIAŁKI NUMER 173/18, OBRĘB SIANOŻĘTY, GMINA USTRONIE MORSKIE

MAPA DO CELÓW PROJEKTOWYCH

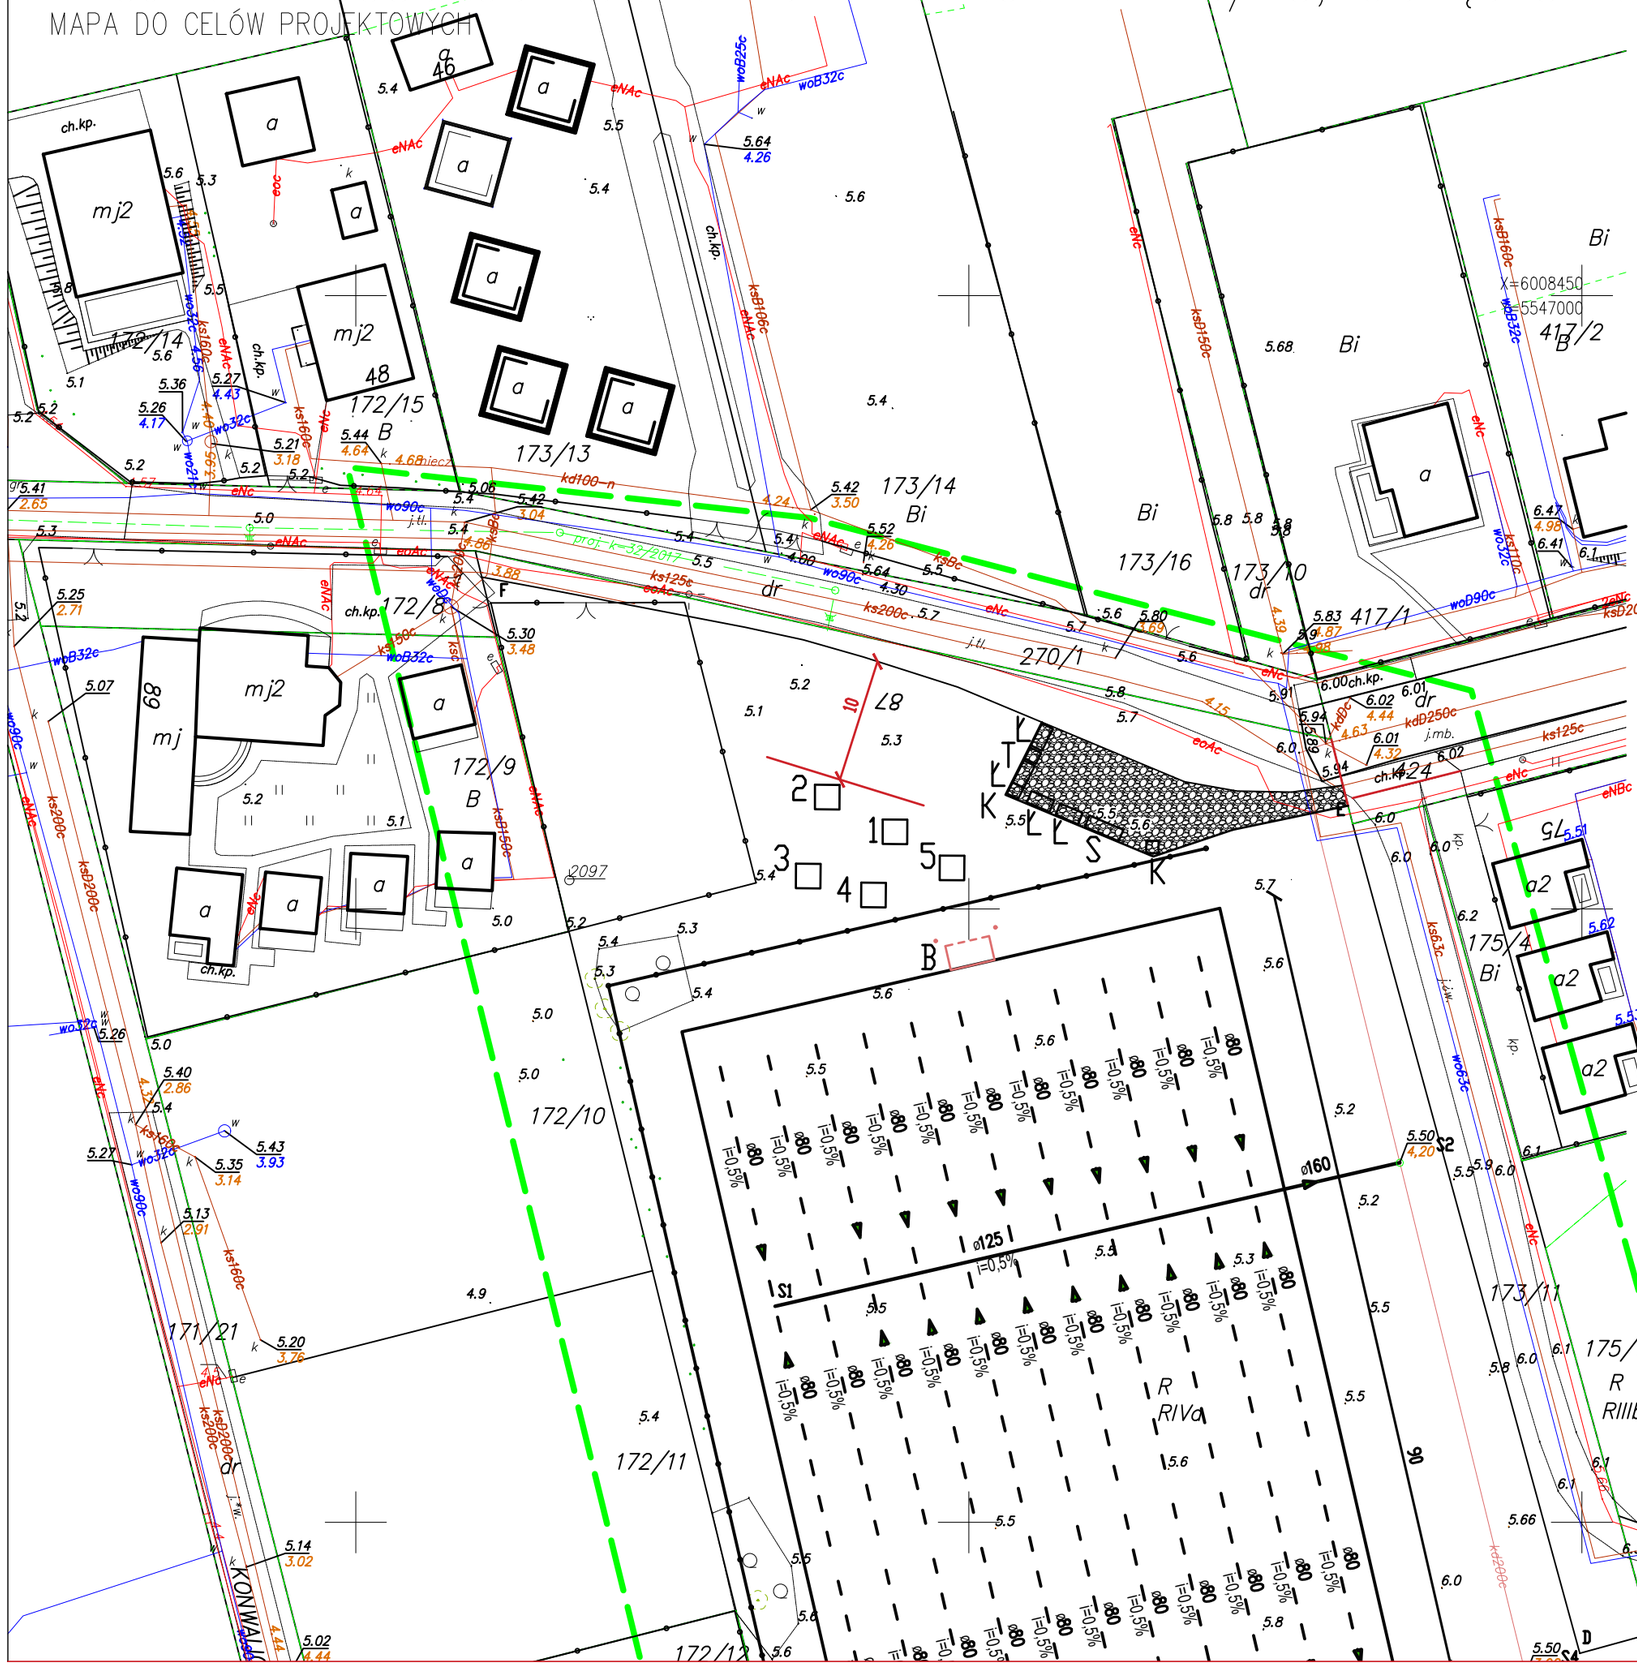

LEGENDA

ABCDA - zakres opracowania

1-5 □ - urządzenia siłowni (fitness)

Istniejące obiekty małej architektury:

S □ - stojak na rowery (razem 12 sztuk)

T □ - tablica informacyjna

Ł □ - ławki

K □ - kosze na śmieci

stadium: PROJEKT BUDOWLANY	branża: ARCHITEKTURA
obiekty: Urządzenia siłowni zewnętrznej	adres: dz. nr 173/18, obręb Sianożęty, gmina Ustronie Morskie
temat: Montaż urządzeń siłowni zewnętrznej przy boisku rekreacyjnym	5 listopad 2018
treść rysunku: PROJEKT ZAGOSPODAROWANIA DZIAŁKI	skala 1:500; rys. A1
inwestor: Gmina Ustronie Morskie, ul. Rolna 2, 78–111 Ustronie Morskie	
autor:	

PRACOWNIA PROJEKTOWA KOLBEK BUD-PLAN 78-100 Kołobrzeg ul. Narutowicza 17