

# PROJEKT ZAGOSPODAROWANIA DZIAŁKI NUMER 173/12, OBREB SIANOŻĘTY, GMINA USTRONIE MORSKIE

MAPA DO CEŁÓW PROJEKTOWYCH



## LEGENDA

ABCD - zakres opracowania

- boisko trawiaste

- teren utwardzony 125m<sup>2</sup>

- rura drenarska Ø80 i Ø125 z otuliną filtracyjną

- piłkochwyty

S □ - stojak na rowery (razem 12 sztuk)

T □ - tablica informacyjna


L □ - ławki

K □ - kosze na śmieci

B □ - bramki 7,32m x 2m x 2,44m

1-5 □ - zbiornik retencyjny

1-5 □ - urządzenia fitness

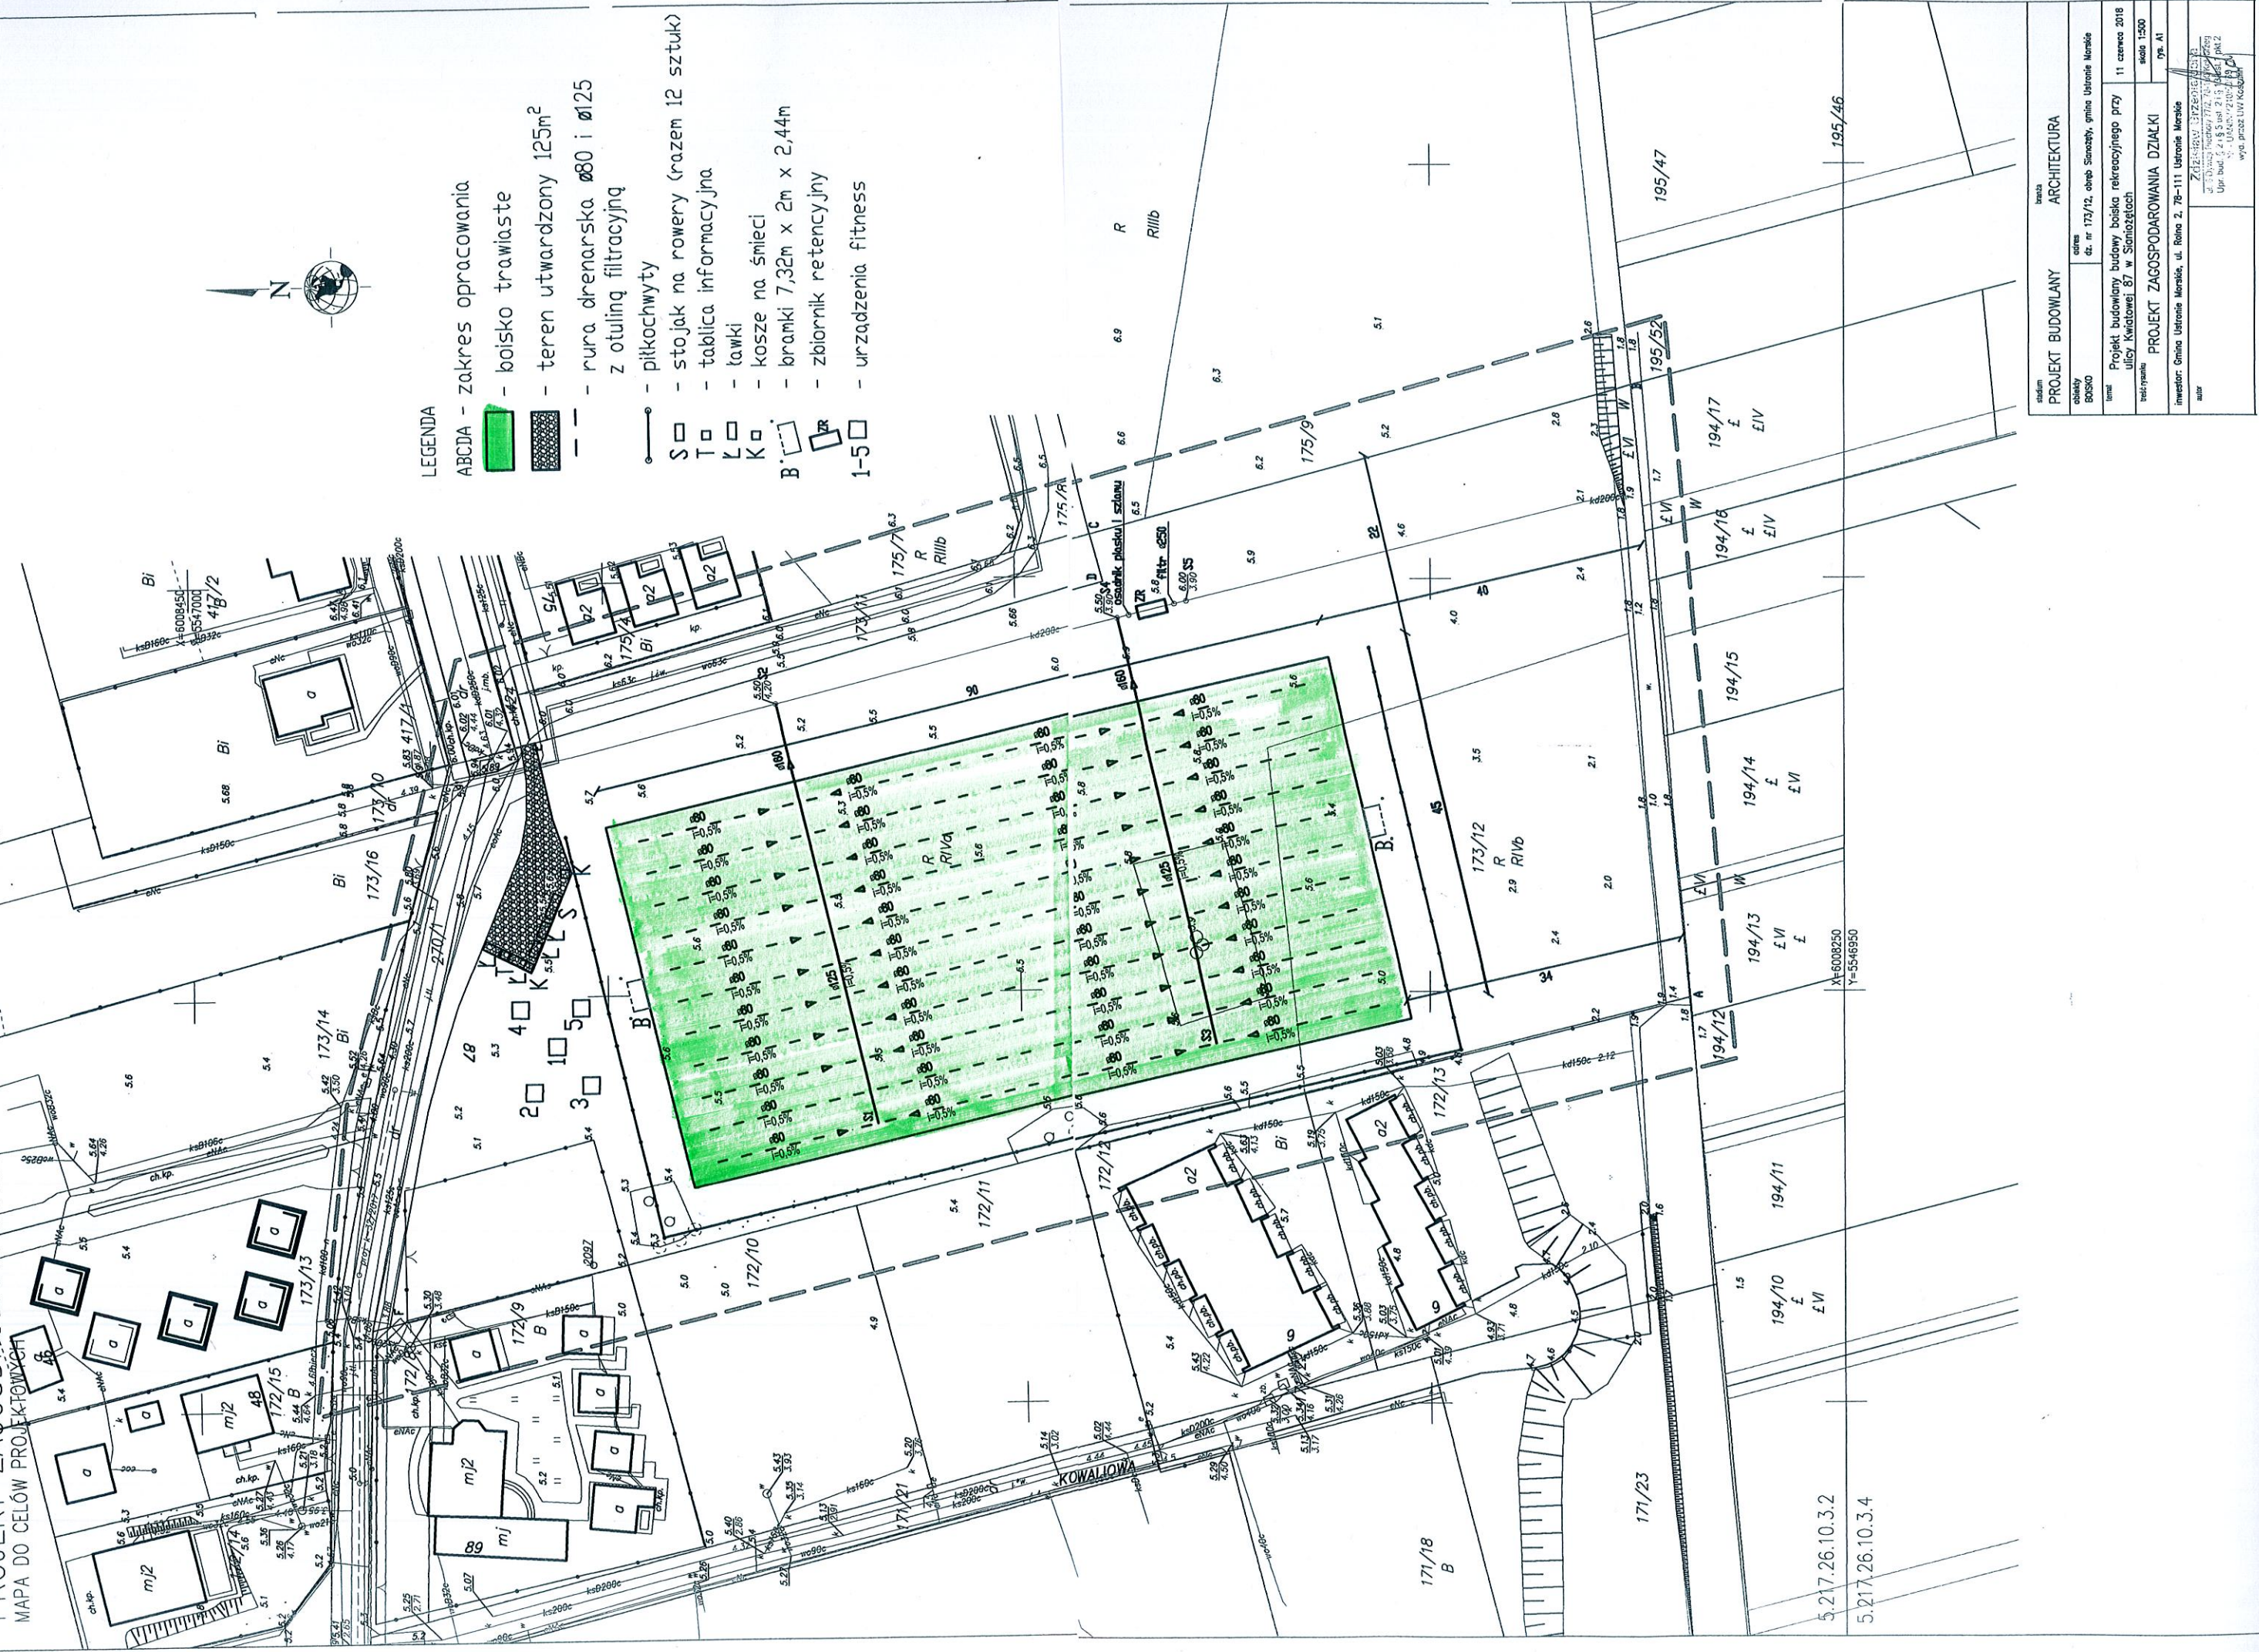

nazwa		ARCHITEKTURA	
tytuł		Projekt budowlany budowy boiska rekreacyjnego przy ulicy Kwiatowej 87 w Sianożętych	
inwestor		Gmina Ustronie Morskie, ul. Rolna 2, 78-111 Ustronie Morskie	
skala		1:500	
